



Regelquerschnitt Variante 1B

- Nordseite : Gehweg / Südseite : Grünstreifen mit Hochbord abgesetzt + Gehweg
- Fahrbahn : 6,35 m breit

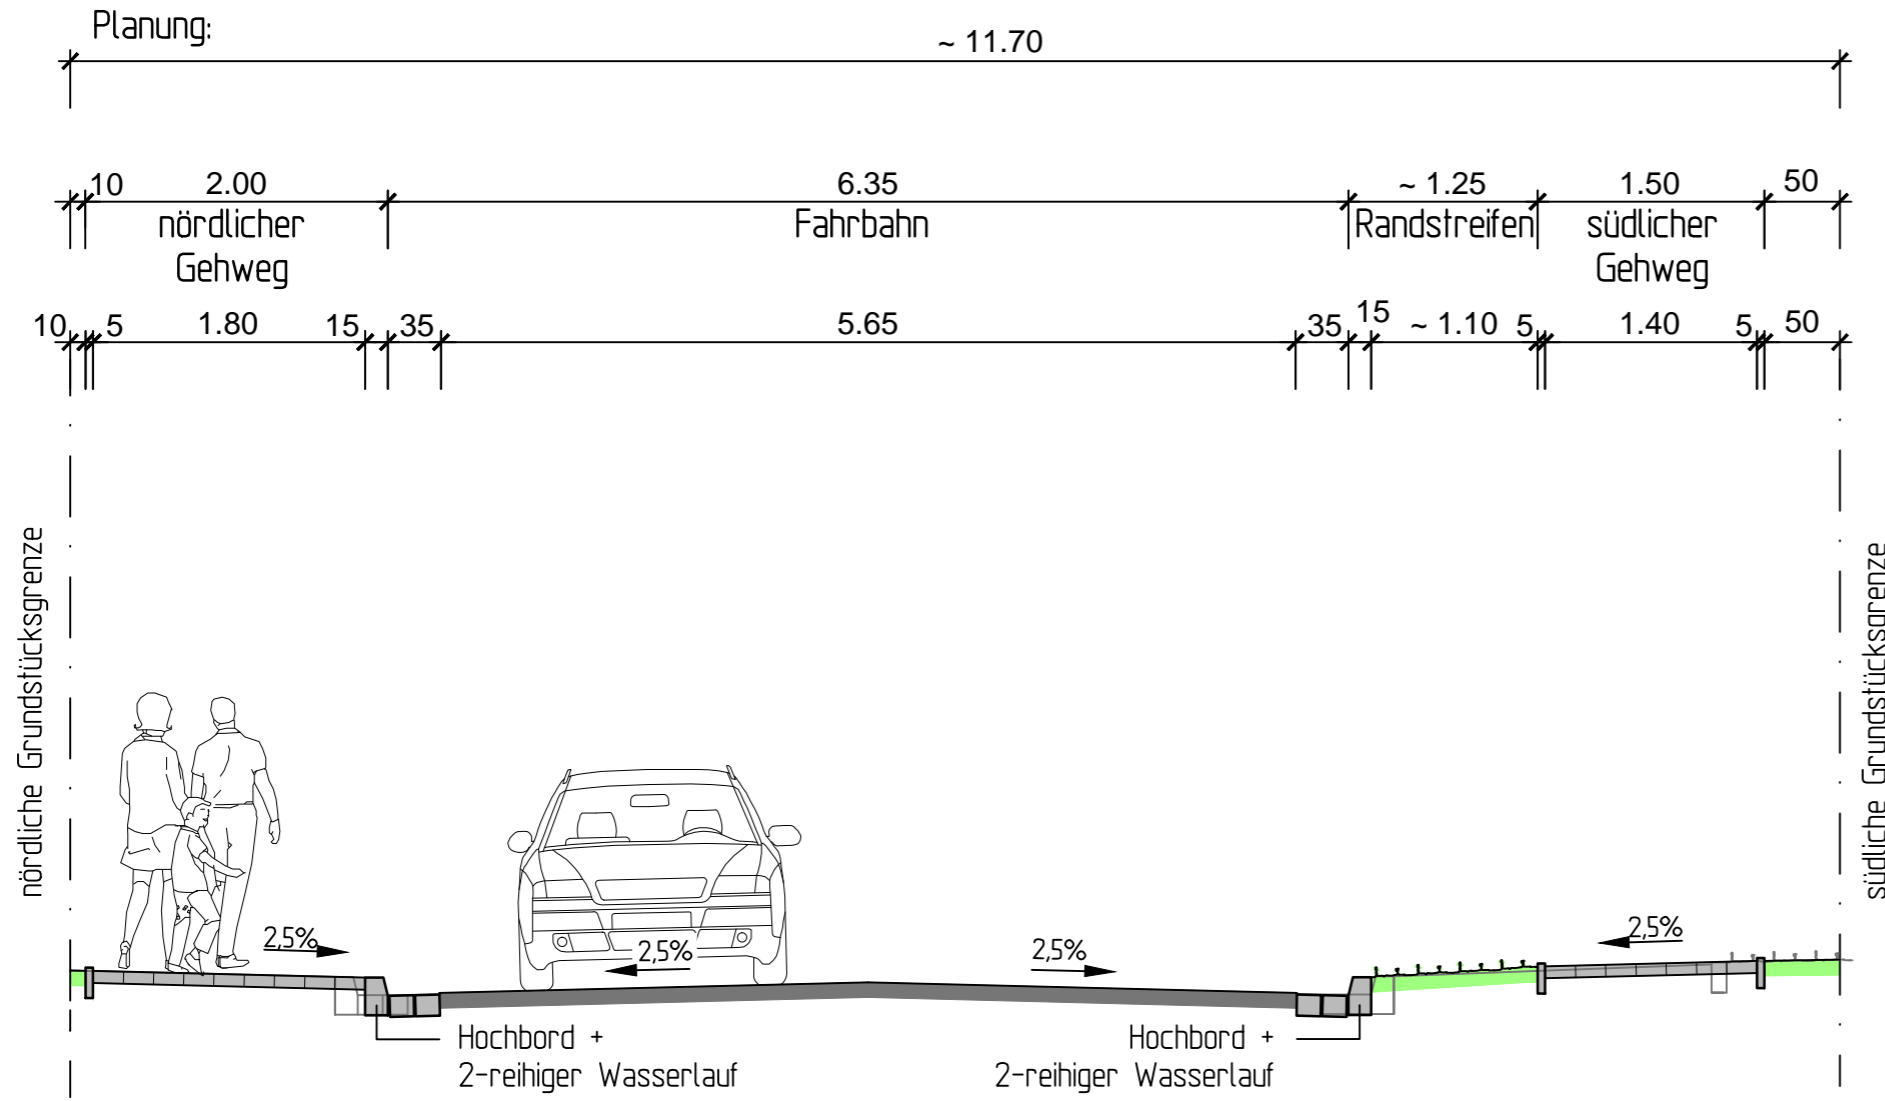

Legende:

- Bestand
- Planung
- Pflaster
- Bordsteine / Wasserlauf
- Asphalt
- Oberboden

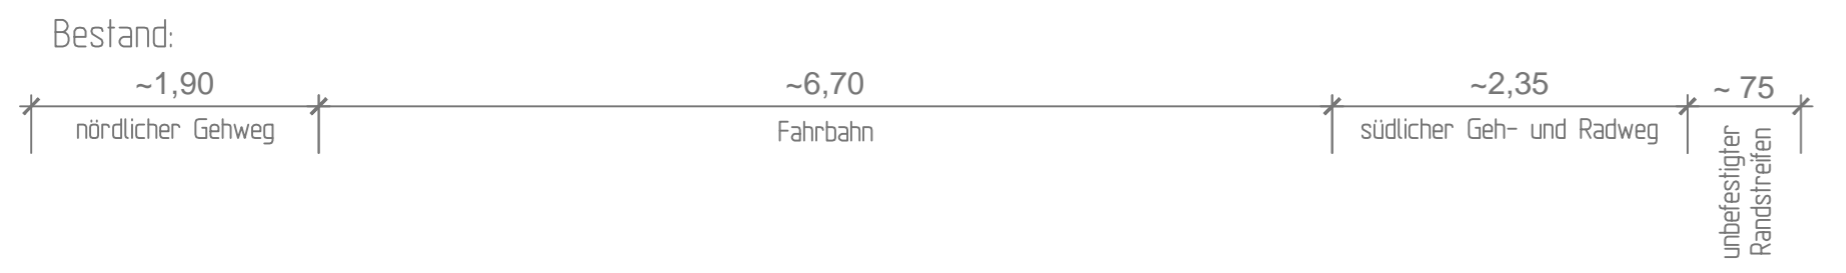

| | | | |
|---|----------------------------|---|---------|
| Index | Änderungen und Ergänzungen | gezeichnet | geprüft |
| I O B Verfasst: Hamburg, den 16.11.2011 Ingenieurbüro für Bauwesen Ohlenroth + Brunckhorst GmbH 21073 Hamburg, Buxtehuder Str. 112c, Tel./Fax (040) 780969-0/-30 E-Mail: info@iob-bauplanung.de Homepage: www.IOB-Bauplanung.de | | 170C10-19 Stand: Kr 16.11.11 Blatt: Br 11/11 gppr: | E |
| Bauherr: | | Landkreis Harburg Der Landrat, Betrieb Kreisstraßen | |
| Bauvorhaben: | | K 55 Umbau Ortsdurchfahrt Schierhorn | |
| Darstellung: | | Regelquerschnitt Variante 1B | |
| Anlage: | | | |
| Maßstab: | 1: 50 | Planungsstand: | Entwurf |