


Regelquerschnitt Variante 1A

- Beidseitiger Gehweg
- Fahrbahn : 6,35 m breit

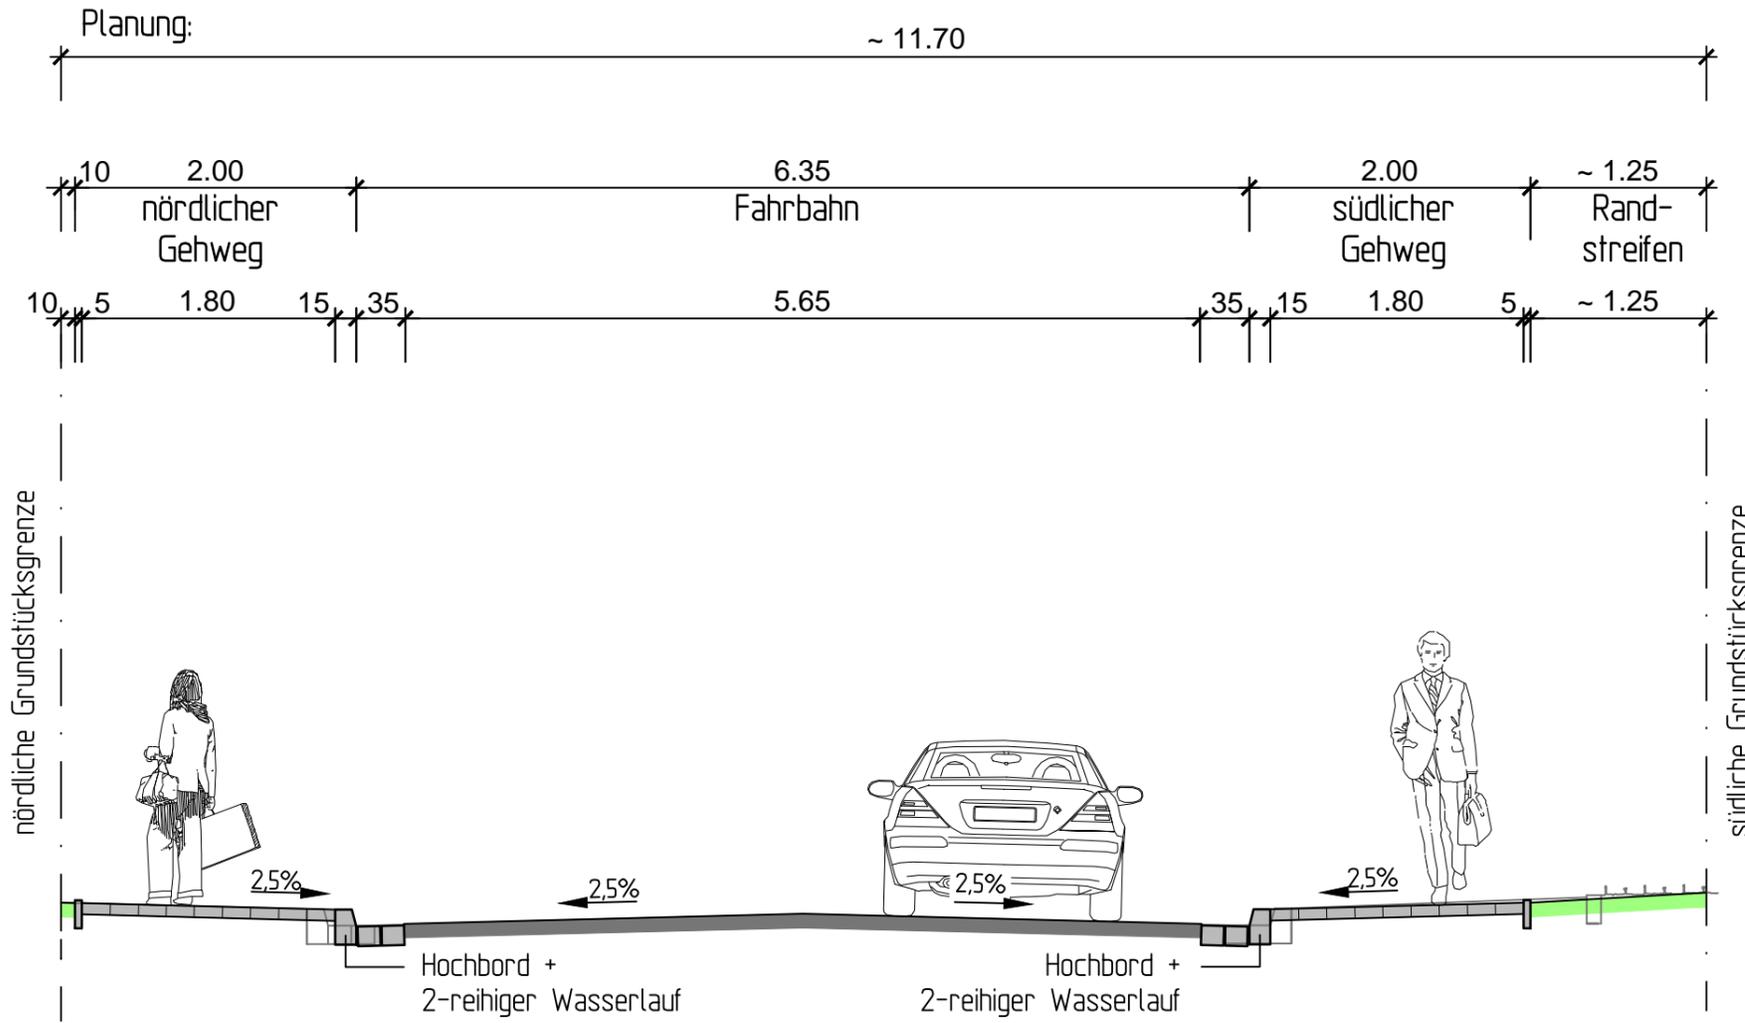

- Legende:**
- Bestand
 - Planung
 - Pflaster
 - Bordsteine / Wasserlauf
 - Asphalt
 - Oberboden



Index	Änderungen und Ergänzungen	gezeichnet	geprüft
IOB Verfasst: Hamburg, den 16.11.2011 Ingenieurbüro für Bauwesen Ohlenroth + Brunckhorst GmbH 21073 Hamburg, Buxtehuder Str. 112c, Tel./Fax (040) 780969 -0/-30 E-Mail: info@iob-bauplanung.de Homepage: www.iob-bauplanung.de		170C10-15 Stand: Kr 16.11.11 bearb.: Br 11/11 gepr.:	E
Bauherr:		Landkreis Harburg Der Landrat, Betrieb Kreisstraßen	
Bauvorhaben:		K 55 Umbau Ortsdurchfahrt Schierhorn	
Darstellung:		Regelquerschnitt Variante 1A	
Anlage:			
Maßstab:	1: 50	Planungsstand:	Entwurf