



Regelquerschnitt Variante 1C

- Nordseite : Gehweg / Südseite : Grünstreifen überfahrbar mit Rundbord abgesetzt + Gehweg
- Fahrbahn : 6,00 m breit

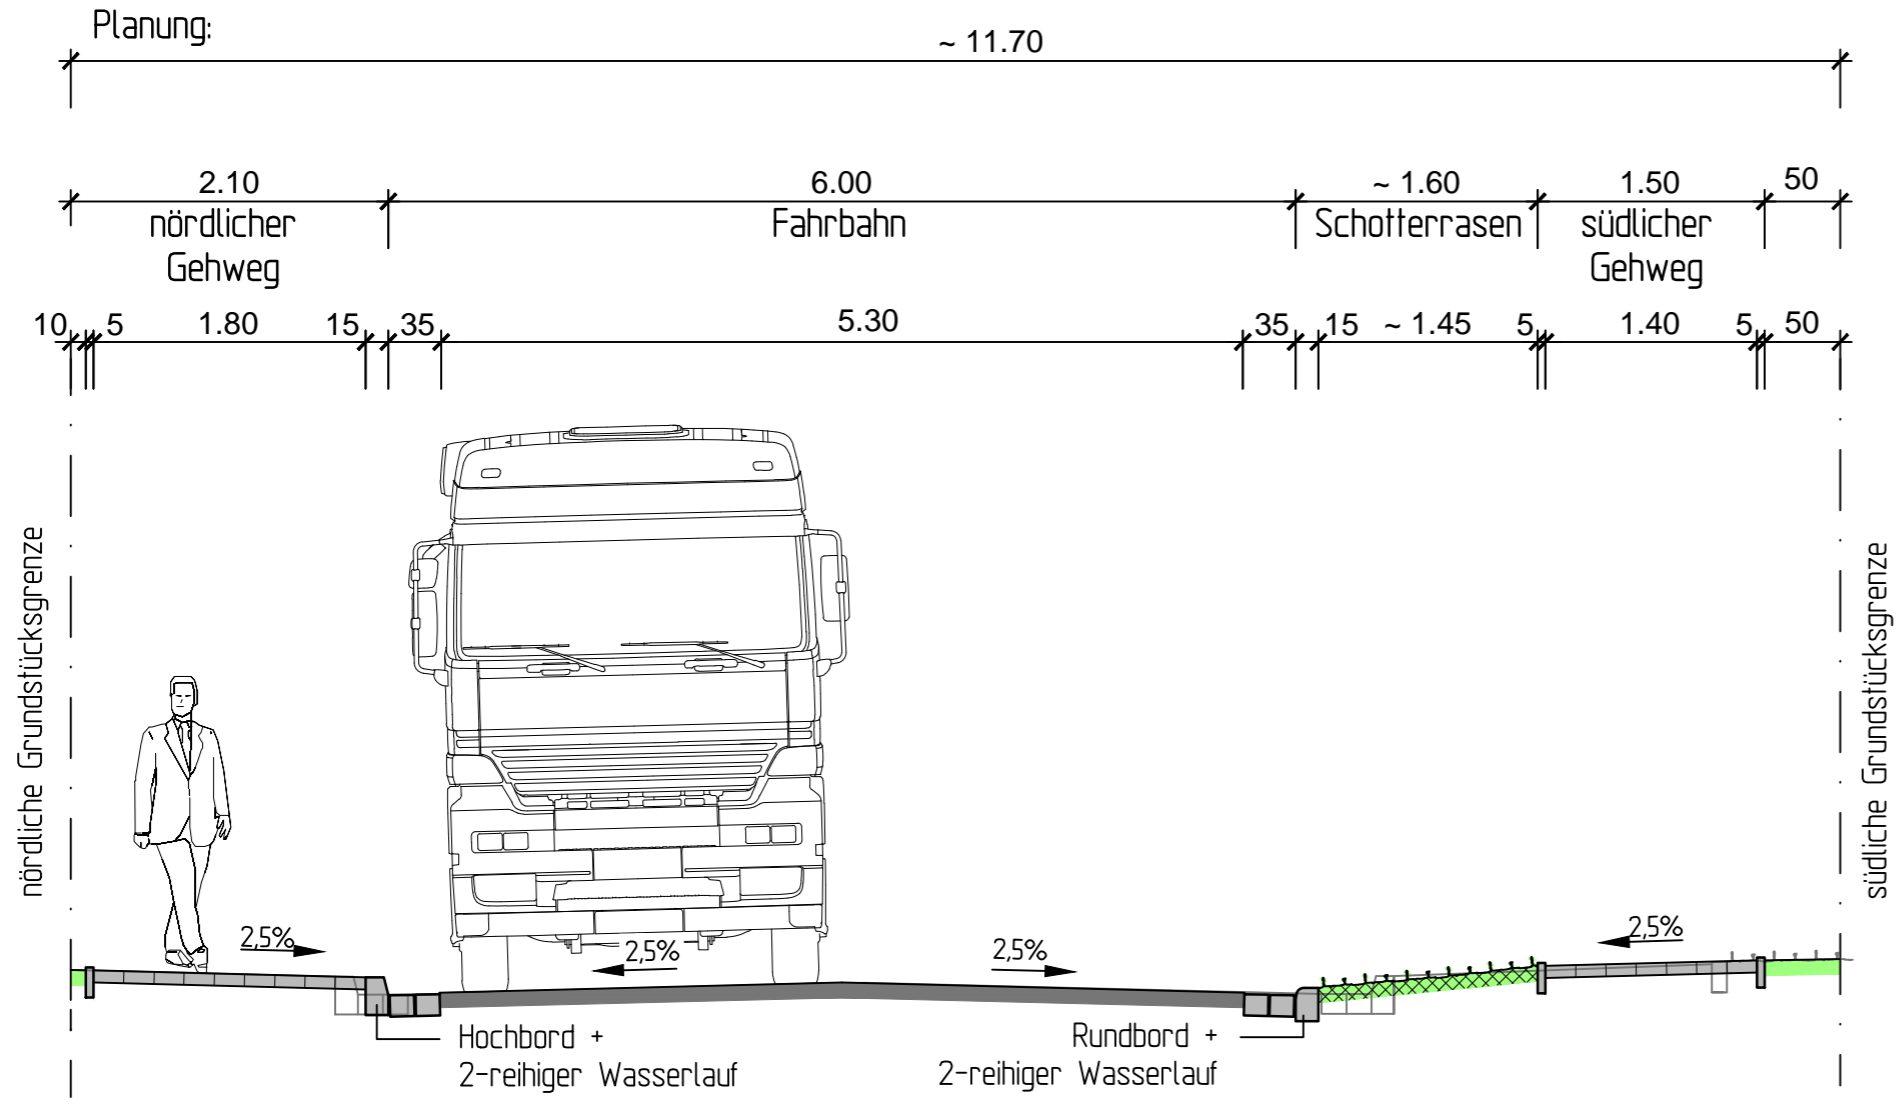

Legende:

- Bestand
- Planung
- Pflaster
- Bordsteine / Wasserlauf
- Asphalt
- Schotterrasen
- Oberboden

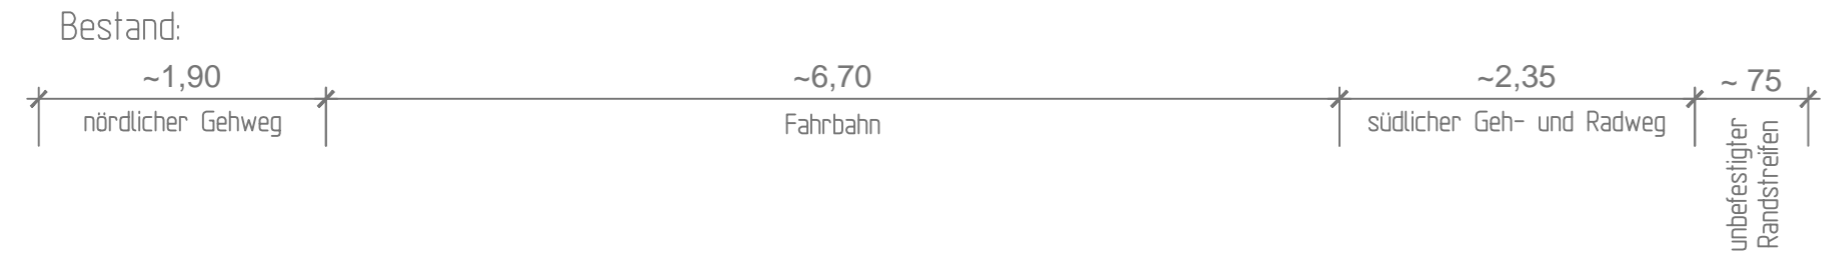

Index	Änderungen und Ergänzungen	gezeichnet	geprüft
Verfasst: Hamburg, den 16.11.2011 IOB Ingenieurbüro für Bauwesen Ohlenroth + Brunckhorst GmbH 21073 Hamburg, Buxtehuder Str. 112c, Tel./Fax (040) 780969-0/-30 E-Mail: info@job-bauplanung.de Homepage: www.IOB-Bauplanung.de		170C10-20	E
Bauherr: Landkreis Harburg Der Landrat, Betrieb Kreisstraßen		Stand: Kr 16,11,11	bearb.: Br 11/11
Bauvorhaben: K 55 Umbau Ortsdurchfahrt Schierhorn		Darstellung: Regelquerschnitt Variante 1C	
Maßstab: 1: 50		Planungsstand: Entwurf	