



Regelquerschnitt Variante 2

- Nordseite : Gehweg / Südseite : Grünstreifen überfahrbar mit Rundbord abgesetzt
- Fahrbahn : 6,00 m breit

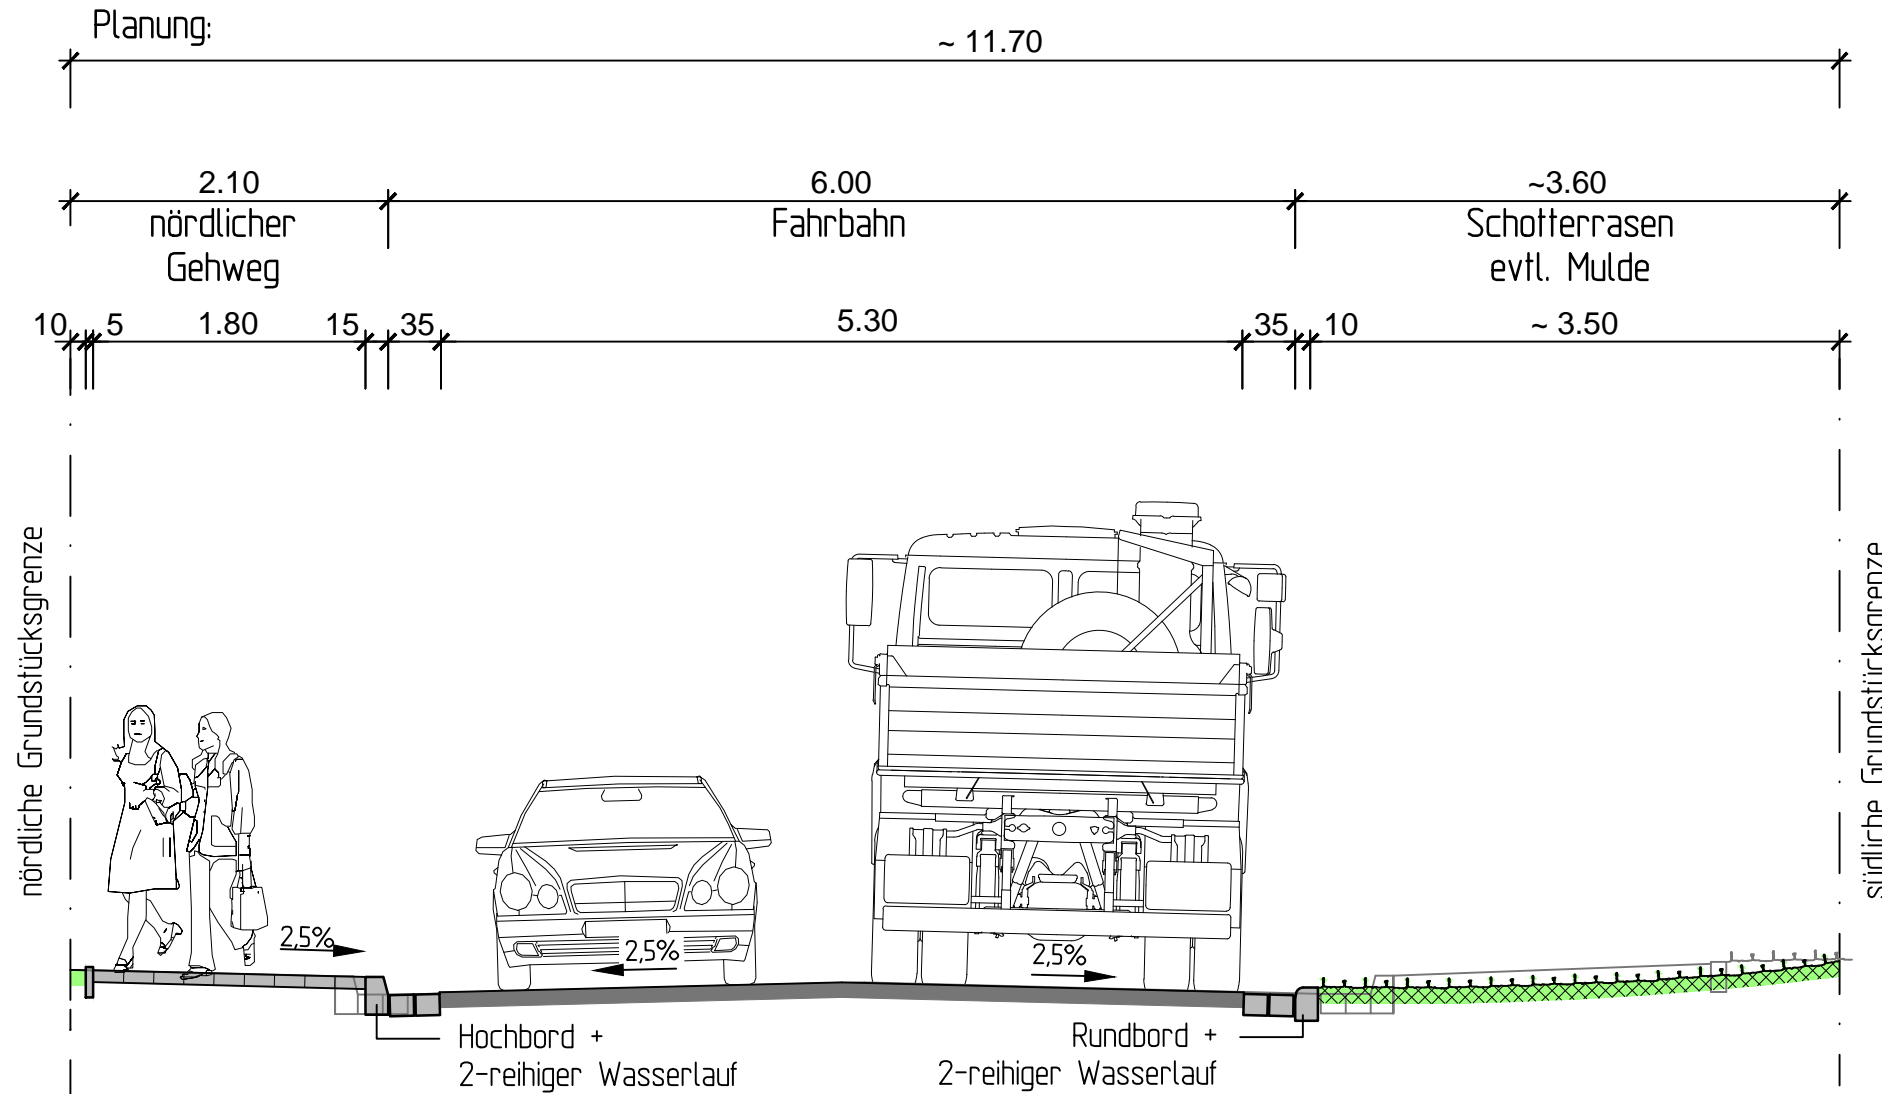

Legende:

- Bestand
- Planung
- Pflaster
- Bordsteine / Wassertlauf
- Asphalt
- Schotterrasen
- Oberboden

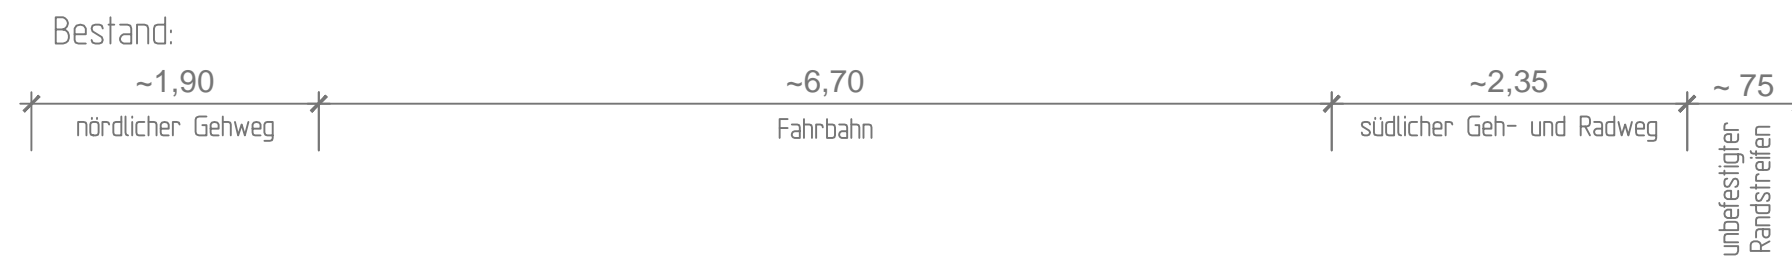

| Index | Änderungen und Ergänzungen | gezeichnet | geprüft |
|--------------|--|----------------|--|
| | Verfasst: Hamburg, den 16.11.2011 | | 170C10-21 E |
| | IOB Ingenieurbüro für Bauwesen Ohlenroth + Brunckhorst GmbH 21073 Hamburg, Buxtehuder Str. 112c, Tel./Fax (040) 780969 -0/-30 E-Mail: info@iob-bauplanung.de Homepage: www.IOB-Bauplanung.de | | Stand: Kr 16.11.11 bearb.: Br 11/11 gepr.: |
| Bauherr: | Landkreis Harburg Der Landrat, Betrieb Kreisstraßen | | |
| Bauvorhaben: | K 55 Umbau Ortsdurchfahrt Schierhorn | | |
| Darstellung: | Regelquerschnitt Variante 2 | | Anlage: |
| Maßstab: | 1: 50 | Planungsstand: | Entwurf |